

H7 – HOST

Fiche technique

ERP de 1ère catégorie type L, T : NEF de 740m² + 3 HALLS modulables de 68m², 68m² et 45m²

Son - Video

Façade – Sur pont 3

- (6) NEXO STM M28 OMNI MODULE 90°
- (2) NEXO STM M28 OMNI MODULE 120°
- (2) NEXO STM B112 BASS MODULE
- (2) NEXO STM S118 STM SUB 1 x 18" 23Hz - 100HZ
- (3) NEXO NXAMP 4x4 c Amplificateur controleur 4 x 1800w/8 ohms

Régie

- (1) Console 01V 96i Yamaha

Micro / Plateau

- (2) Liaisons Shure ULXD - 2 micros mains ou 2 micros serre-tête
- (2) retours de scène 12 pouces MAX12 D&B + 1 ampli D20

Rappels (possible en option)


- (8) NEXO ID24 T120 - 40 enceinte 2 voies 2x4" - 400w - 100db 1w/1m 110Hz-20-KHz -3db Touring Version
- (2) NEXO IDS 110 T SUB 1x10"43 -130Hz 97db/1w/1m Touring version
- (2) NEXO NXAMP 4x1 MK2 Amplificateur controleur 4 x 600w/8 ohms
- (6) Kit de pied d'enceinte noire

Video NEF

- (1) Panasonic LED/LASER RZ 12 K - Contraste 10 000 : 1
- (1) Optique 1.7-2.4:1 pour 3-DLP - ET-D75LE20
- (1) écran "monoclip" 630x401 (image 610x381)
- (1) Mélangeur vidéo Roland V160HD
- (1) écran retour sur scène 32'' avec support incliné

Video HALL 3 / 2

- (2) Panasonic DLP/LAZER 5Klm WUXGA (1920x1200), liaison via Pulse Box (airplay, Miracast ou plateforme web)

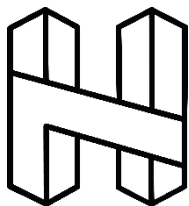

H7 – HOST

Fiche technique

Lumière

Éclairage scène – Sur Pont 2

- (1) SPOTLIGHT DECOUPE halogène 1000W COMBI 12 - Zoom 13/35°
- (8) SPOTLIGHT PC 1000W halogène COMBI 12

Éclairage Contre – Sur Pont 4

- (6) OXO - Par LED RGBW Colorzoom 180 Zoom 10/53°

Éclairage fond de salle – Sur Pont 1

- (6) OXO - Par LED RGBW Colorzoom 180 Zoom 10/53°

Éclairage public – Sur Pont 3

- (2) ACP1001 ADB 1000/1200w

Contrôle

- (1) MA LIGHTING Console lumière DOT 2 Core 4 wings
- (70) Points d'alimentation en passerelle alimentés en direct ou en graduable sur PC 16A
- (36) Circuits de gradation 2000W
- Distribution DMX et Artnet (20 points de branchement)
- (8) Multipaire harting 8 circuits PC16 en passerelle à jardin

Électricité – Réseau – Divers

NEF


- (10) Coffret électrique réparties à chaque pied de poteau de chaque côté de la nef. 1 boîtier = P17 32A 400V 3P +N+T + 3 fiche électrique 1x16 A 230 V

HALLS (3-2-1)

- (16) Fiche électrique PC 16A-230V sur 3 ligne électrique 16A, voir code couleur sur plan d'implantation électrique

Divers

- (6) Boîtier électrique 32A tetra : 6 x16A mono + 6 DPN 16A
- (1) Arrivée d'eau dans chaque placard : 1 placard par hall
- Réseau wifi dédié en WPA2 personnalisable accessible en tout point de la salle NEF + HALLS
- Réseau RJ45 disponible selon configuration sur demande
- Opérations possibles : réchauffe à l'étuve électrique
- Sanitaires communs aux espaces

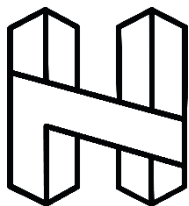

H7 – HOST

Fiche technique


Structure

NEF

- (18) Point d'accroche tous les 4m sous les passerelles - certifiés 500Kg
- (4) Pont 500 carré mobile de 15m sur moteurs et stop chutes
- (1) le pont 1 est doté d'un double rail pour patience de 14m (sans pendrillon)
- (6) Pendrillons noirs - ht6m lg 3m - sur pont 4 en contre
- (1) scène 10x4m hauteur 80cm (20 praticables) + 2 escaliers cour et jardin
- En option : 18 praticables supplémentaires avec pieds fixe à 80cm ou 40cm

Mesure salle


- Largeur de la salle : 17,85m
- Longueur salle : 41,45m
- Distance d'un poteau au mur : 1m
- Hauteur sous membrure basse des ponts de 500 carré : 6m
- Hauteur sous bas de l'écran avec scene en 0,80cm : 1m60
- Hauteur sous bas de l'écran avec scene en 0,40cm : 2m
- Hauteur sous passerelle : 8m40
- Hauteur sous nap-room : 2m78
- Hauteur sous garde-coprs passerelle : 9m30

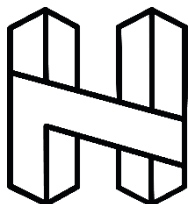


H7 – HOST

Fiche technique

Implantation de base des ponts et des équipements audiovisuels

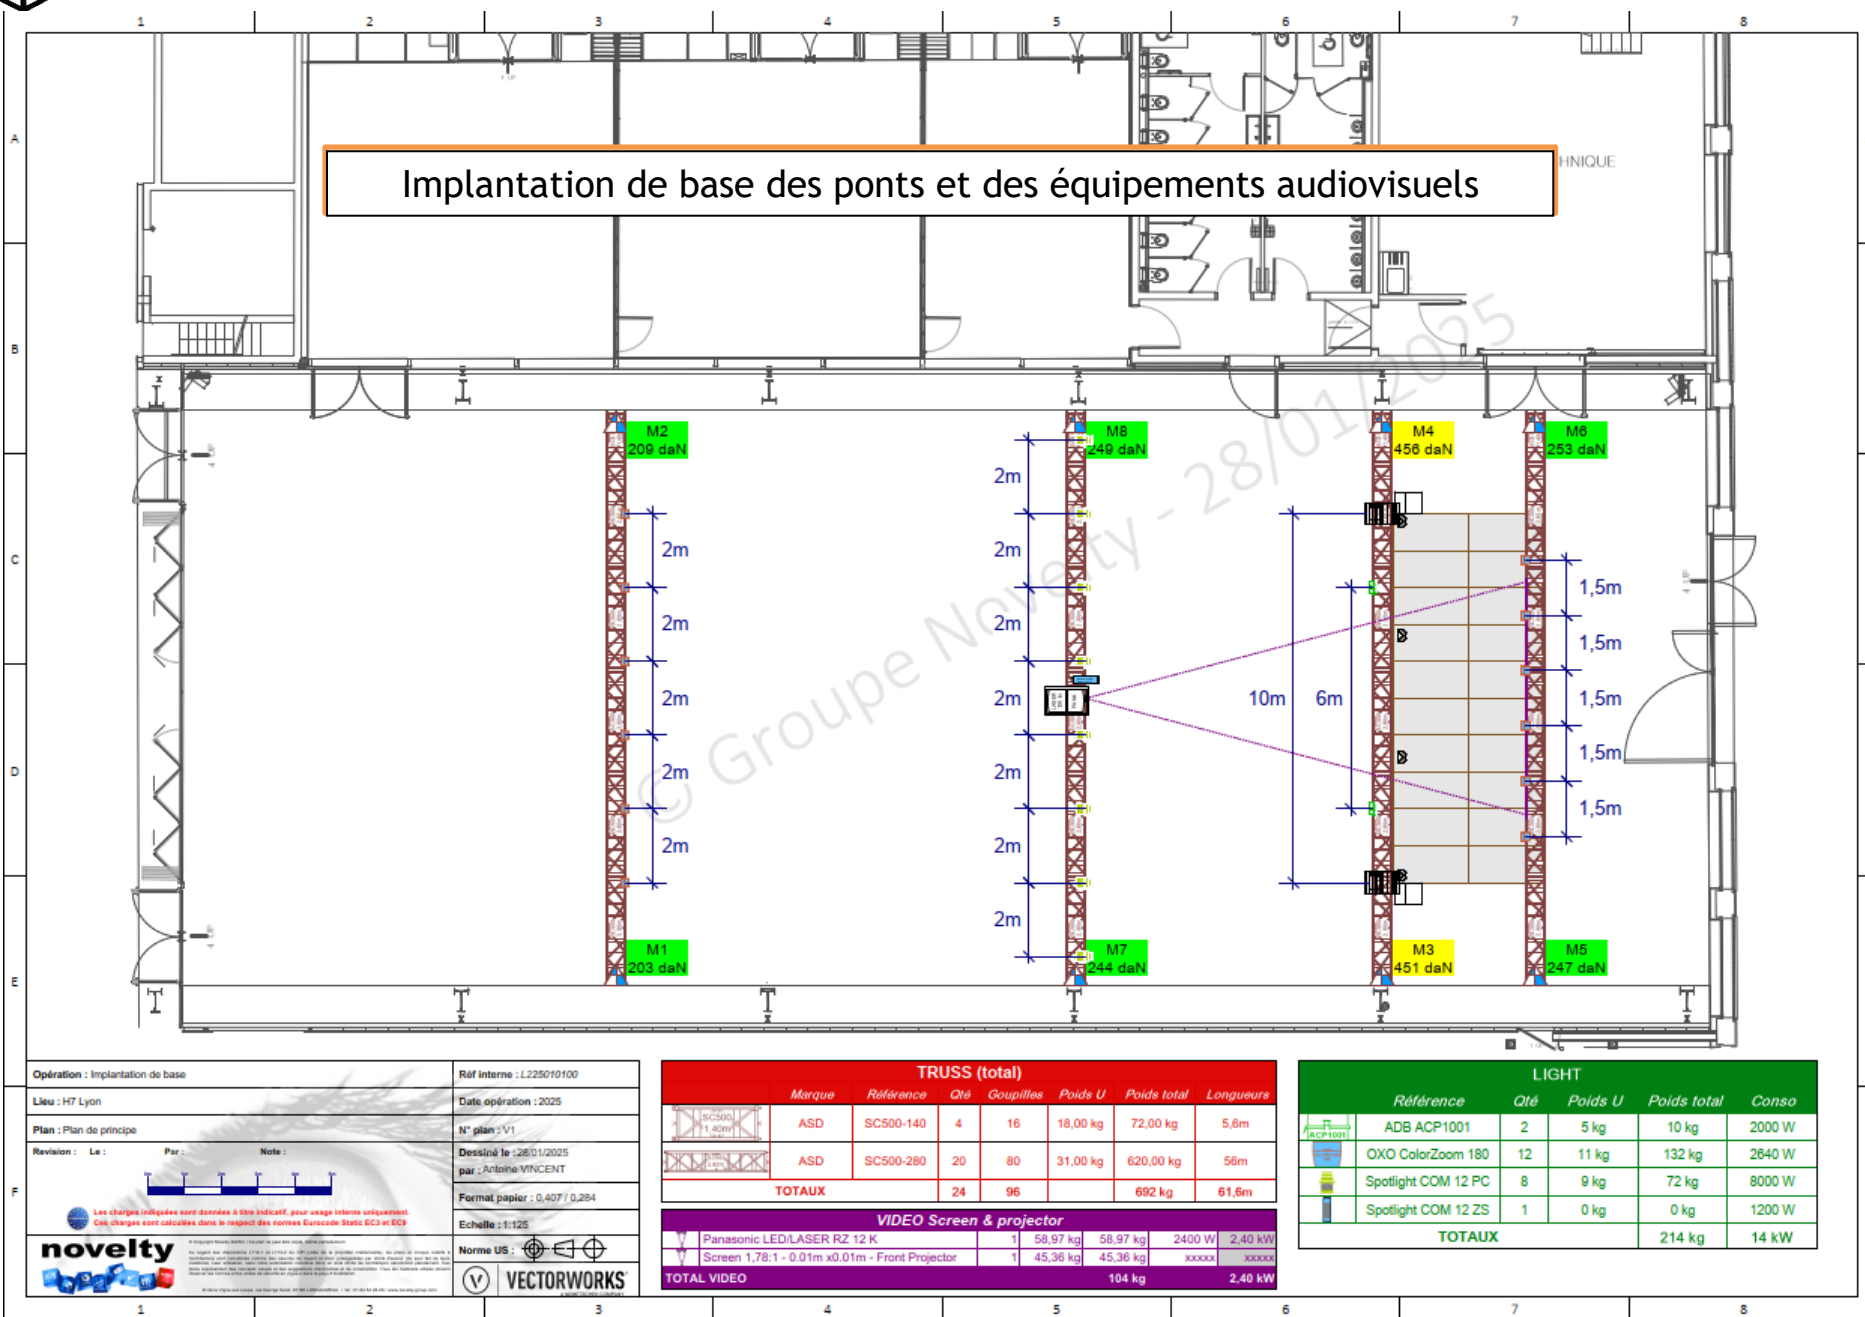

Opération : Implantation de base	Réf interne : L2250/10100
Lieu : H7 Lyon	Date opération : 2025
Plan : Plan de principe	N° plan : V1
Revision : Le : Par : Note :	Destiné le : 28/01/2025 par : Antoine VINCENT
 Les charges indiquées sont données à titre indicatif, pour usage interne uniquement. Ces charges sont calculées dans le respect des normes Eurocode Static EC3 et EC8.	Format papier : 0,407 / 0,284
Echelle : 1:125	Norme US : 

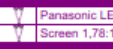TRUSS (total)						
Marque	Référence	Qté	Gouilles	Poids U	Poids total	Longueurs
 ASD	SC500-140	4	16	18,00 kg	72,00 kg	5,6m
 ASD	SC500-280	20	80	31,00 kg	620,00 kg	56m
TOTAUX		24	96		692 kg	61,6m
VIDEO Screen & projector						
 Panasonic LED/LASER RZ 12 K		1		58,97 kg	58,97 kg	2400 W / 2,40 kW
Screen 1,78:1 - 0,01m x 0,01m - Front Projector		1		45,36 kg	45,36 kg	XXXXX / XXXXXX
TOTAL VIDEO					104 kg	2,40 kW

LIGHT				
Référence	Qté	Poids U	Poids total	Conso
 ADB ACP1001	2	5 kg	10 kg	2000 W
 OXO ColorZoom 180	12	11 kg	132 kg	2640 W
 Spotlight COM 12 PC	8	9 kg	72 kg	8000 W
 Spotlight COM 12 ZS	1	0 kg	0 kg	1200 W
TOTAUX			214 kg	14 kW